




IMPIANTO TIPICO MULTITUBO

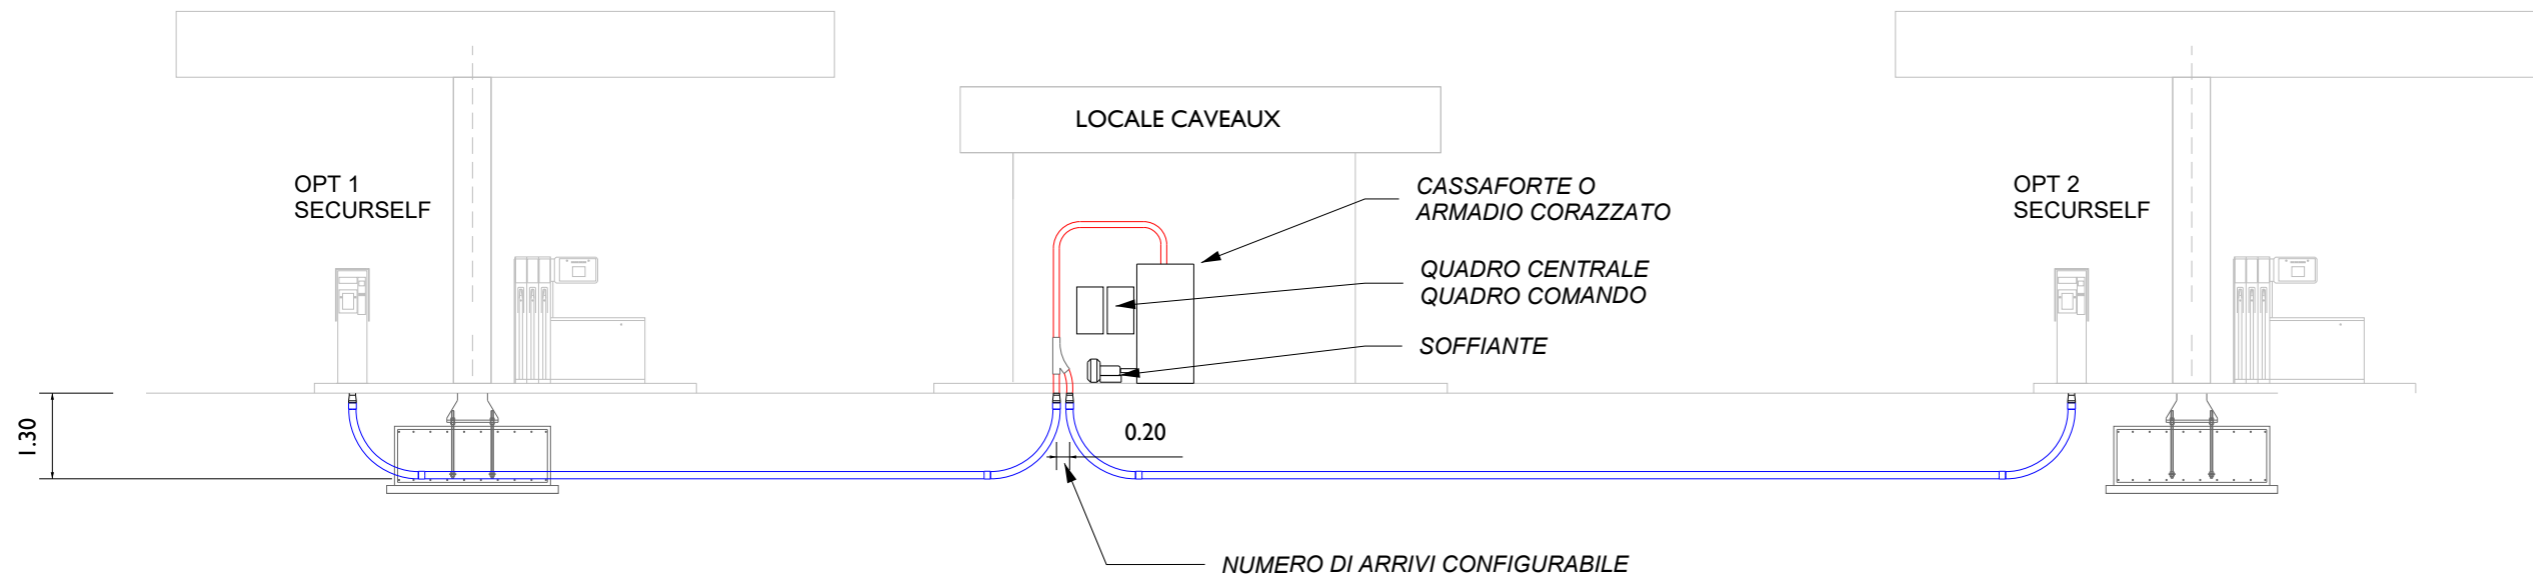


IMPIANTO TIPICO MONOTUBO

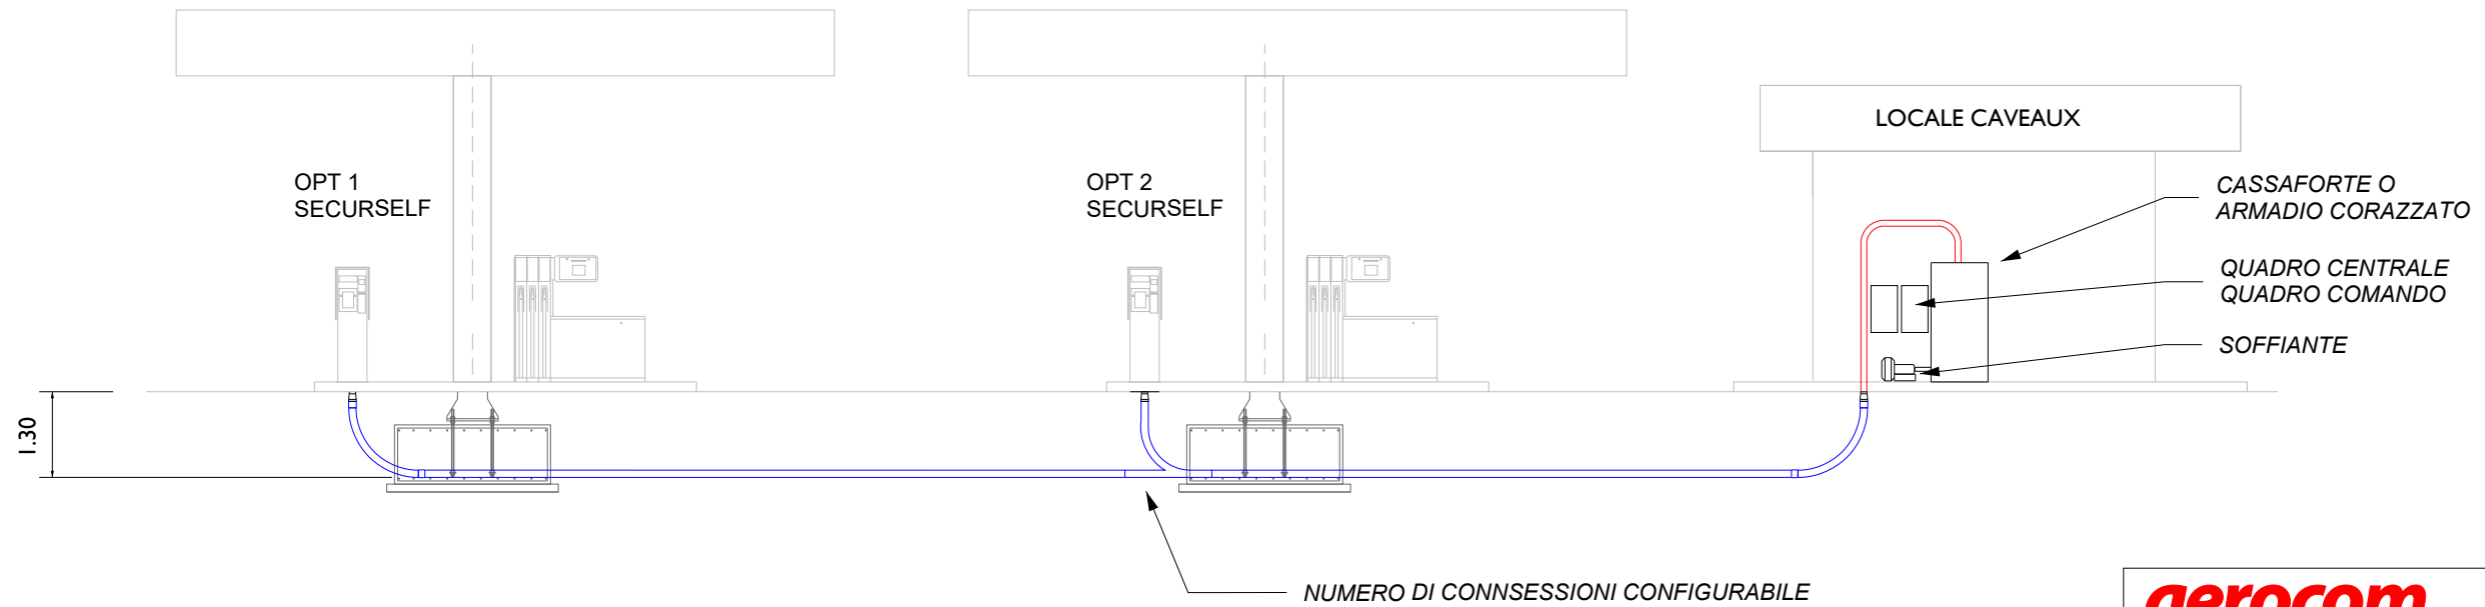

RACCORDO "Y"

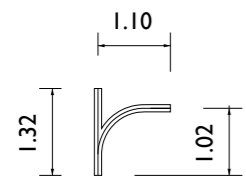

CURVA

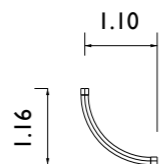

█ TUBAZIONE INTERRATA PEHD
█ TUBAZIONE PVC

NOTE:
 - VERIFICARE ORIENTAMENTO E DIMENSIONAMENTO PLINTI PER EVENTUALI INTERFERENZE
 - TUBAZIONE POSTA PNEUMATICA PER SCAVI - INCLINAZIONE 1-2%

aerocom <i>Il vostro partner nel mondo per la posta pneumatica</i>					
Customer	aerocom	City	Lodi Vecchio (LO)	Country	Italy
Location	aerocom	City	Lodi Vecchio (LO)	Country	Italy
Description	Installazioni tipiche		Type	Drawing	Offer
			Securself Multipurpose	11816	-
Rev.	Date	Description	Drawn	Checked	Format
0	04-10-21	Emissione layout	D. Angelotti	F. Garofalo	A3
					Pag. 1/1
					Scale -
Any total or partial copy of the current document is forbidden. This drawing is property of the society: aerocom GCT S.r.l. - www.aerocom.it Viale Europa 54/1 I - 26855 Lodi Vecchio - LODI - Italia - Tel +39 0371 460046 - Fax +39 0371 460608 - Email info@aerocom.it					